



en association avec




plan d'étage

dec. 22/23



250 boulevard Wilfrid-Hamel

Entrée de l'Expo

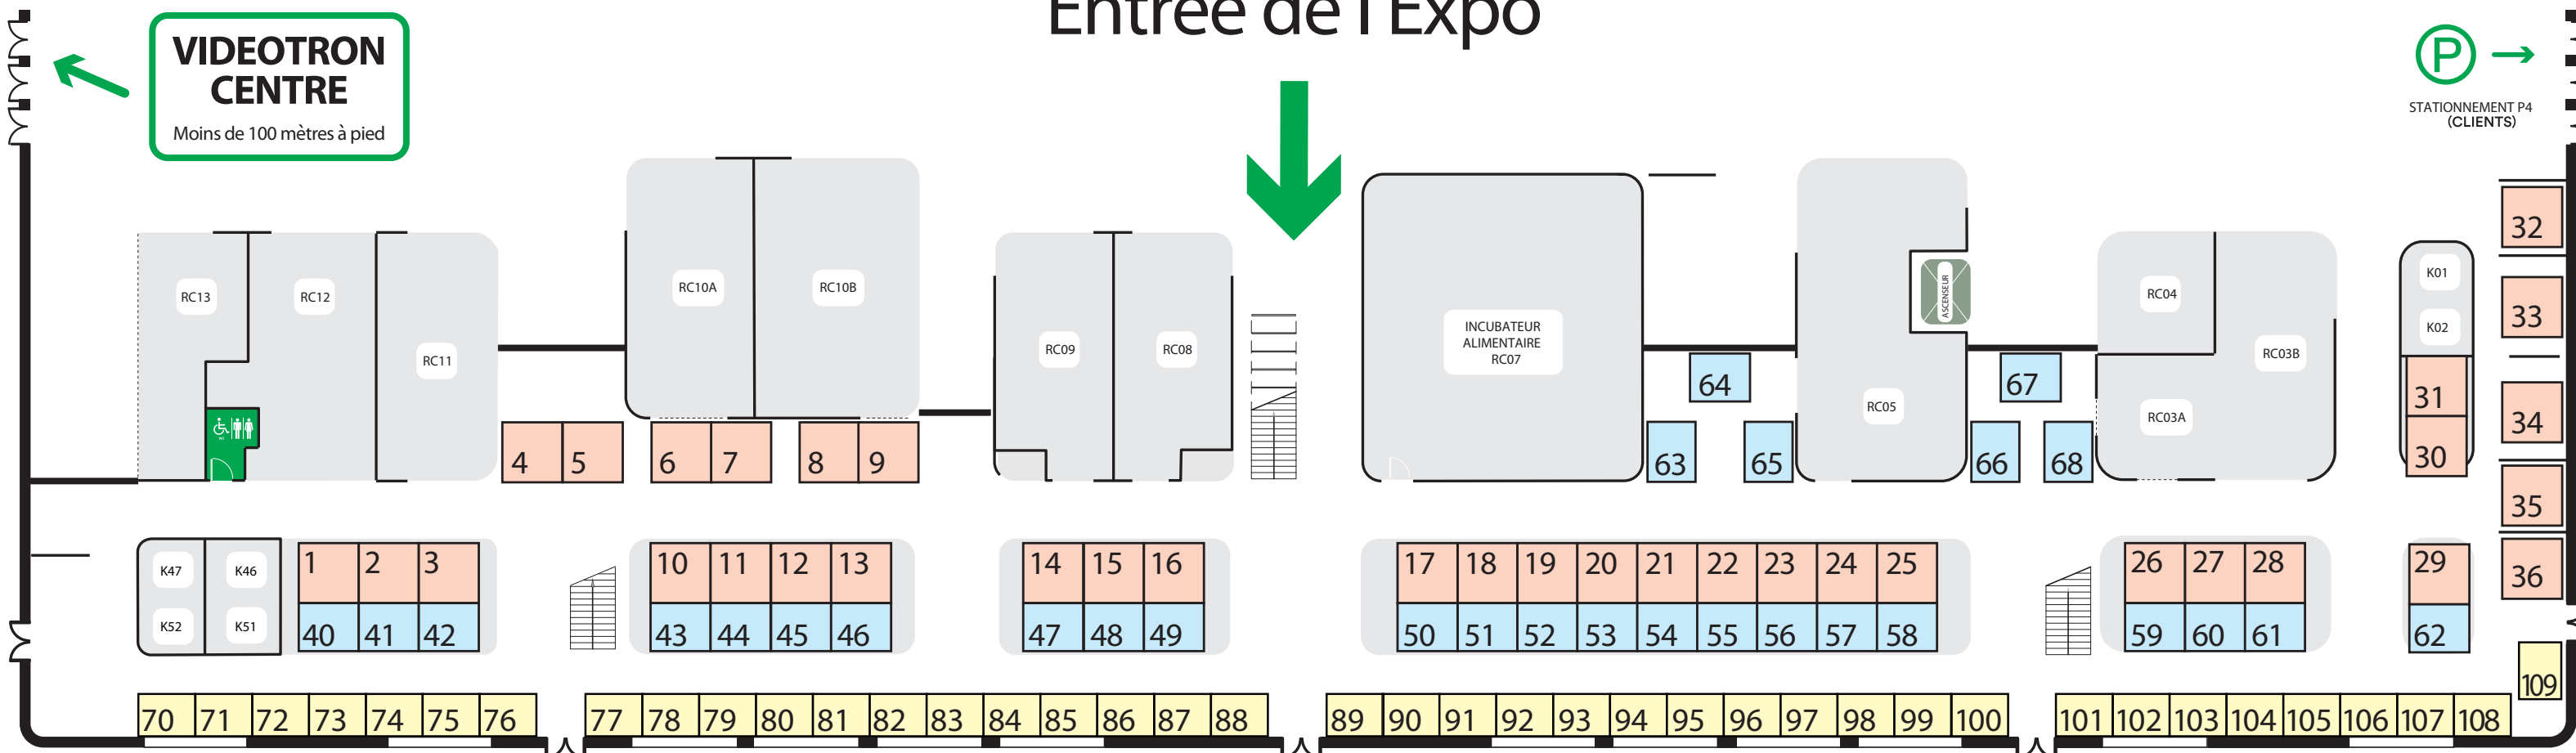

VIDEOTRON CENTRE
Moins de 100 mètres à pied

P →
STATIONNEMENT P4 (CLIENTS)

P
DÉBARCADÈRE P5 (COMMERCANTS)
↓

Légende

	10'		8'		6'
Stand haut de gamme		Stand régulier		Tableau	

Le plan d'étage est sujet à changement.